



Comune di  
**Riva San Vitale**



## **Inizio lavori**

### **Risanamento illuminazione pubblica**

Vi informiamo che a partire da **lunedì 3 febbraio 2025** è previsto l'inizio dei lavori preparatori per il risanamento ed il potenziamento dell'illuminazione pubblica all'interno dell'intero territorio del comune di Riva San Vitale gestiti dalle **Aziende Industriali di Lugano (AIL) SA**. A partire da **mercoledì 5 febbraio 2025** invece verranno avviati i lavori interessanti le infrastrutture ed in particolare:

- Opere di scavo;
- Opere di pavimentazione;
- Posa dei pali d'illuminazione e relative apparecchiature illuminotecniche.

#### **Organizzazione dei lavori:**

- Gli interventi saranno eseguiti a tappe. La prima tappa comprenderà le zone 6A, 6B e 6C indicate nella planimetria allegata al presente avviso;
- Con l'avanzare del cantiere verranno inviati avvisi mirati ai residenti, riportanti il periodo previsto per gli interventi in prossimità del comprensorio d'apparenza ed eventuali modifiche alla circolazione veicolare;
- L'accesso pedonale sarà sempre garantito.
- I lavori verranno terminati presumibilmente entro la **fine del mese di luglio 2025**.

#### **Informazioni di servizio:**

Si raccomanda l'utenza di seguire le indicazioni di cantiere e prestare prudenza nelle zone interessate dai lavori. In caso di maltempo la programmazione degli interventi potrebbe subire dei cambiamenti, che verranno comunicati sul sito [www.rivasanvitale.ch](http://www.rivasanvitale.ch)


**Per ogni domanda concernente i lavori in oggetto si prega di contattare il responsabile dell'Ufficio tecnico arch. Matteo Colferai (091 / 648 13 06 – [m.colferai@rivasanvitale.ch](mailto:m.colferai@rivasanvitale.ch)).**

Vista la rilevanza pubblica dell'intervento in oggetto, verranno trasmesse indicazioni concernenti il nome, il cognome, l'indirizzo e il numero di telefono privato alle imprese coinvolte, al fine di permettere loro di avvisare puntualmente in merito all'organizzazione degli interventi nei singoli fondi privati. Questo in ossequio ai disposti normativi inerenti alla privacy. Qualora vi fossero riserve particolari da parte del singolo, invitiamo a contattare l'Ufficio Tecnico Comunale.


Ringraziamo l'utenza e la popolazione per la comprensione e la collaborazione.

L'Ufficio Tecnico comunale

# Piano orientativo 1:20'000

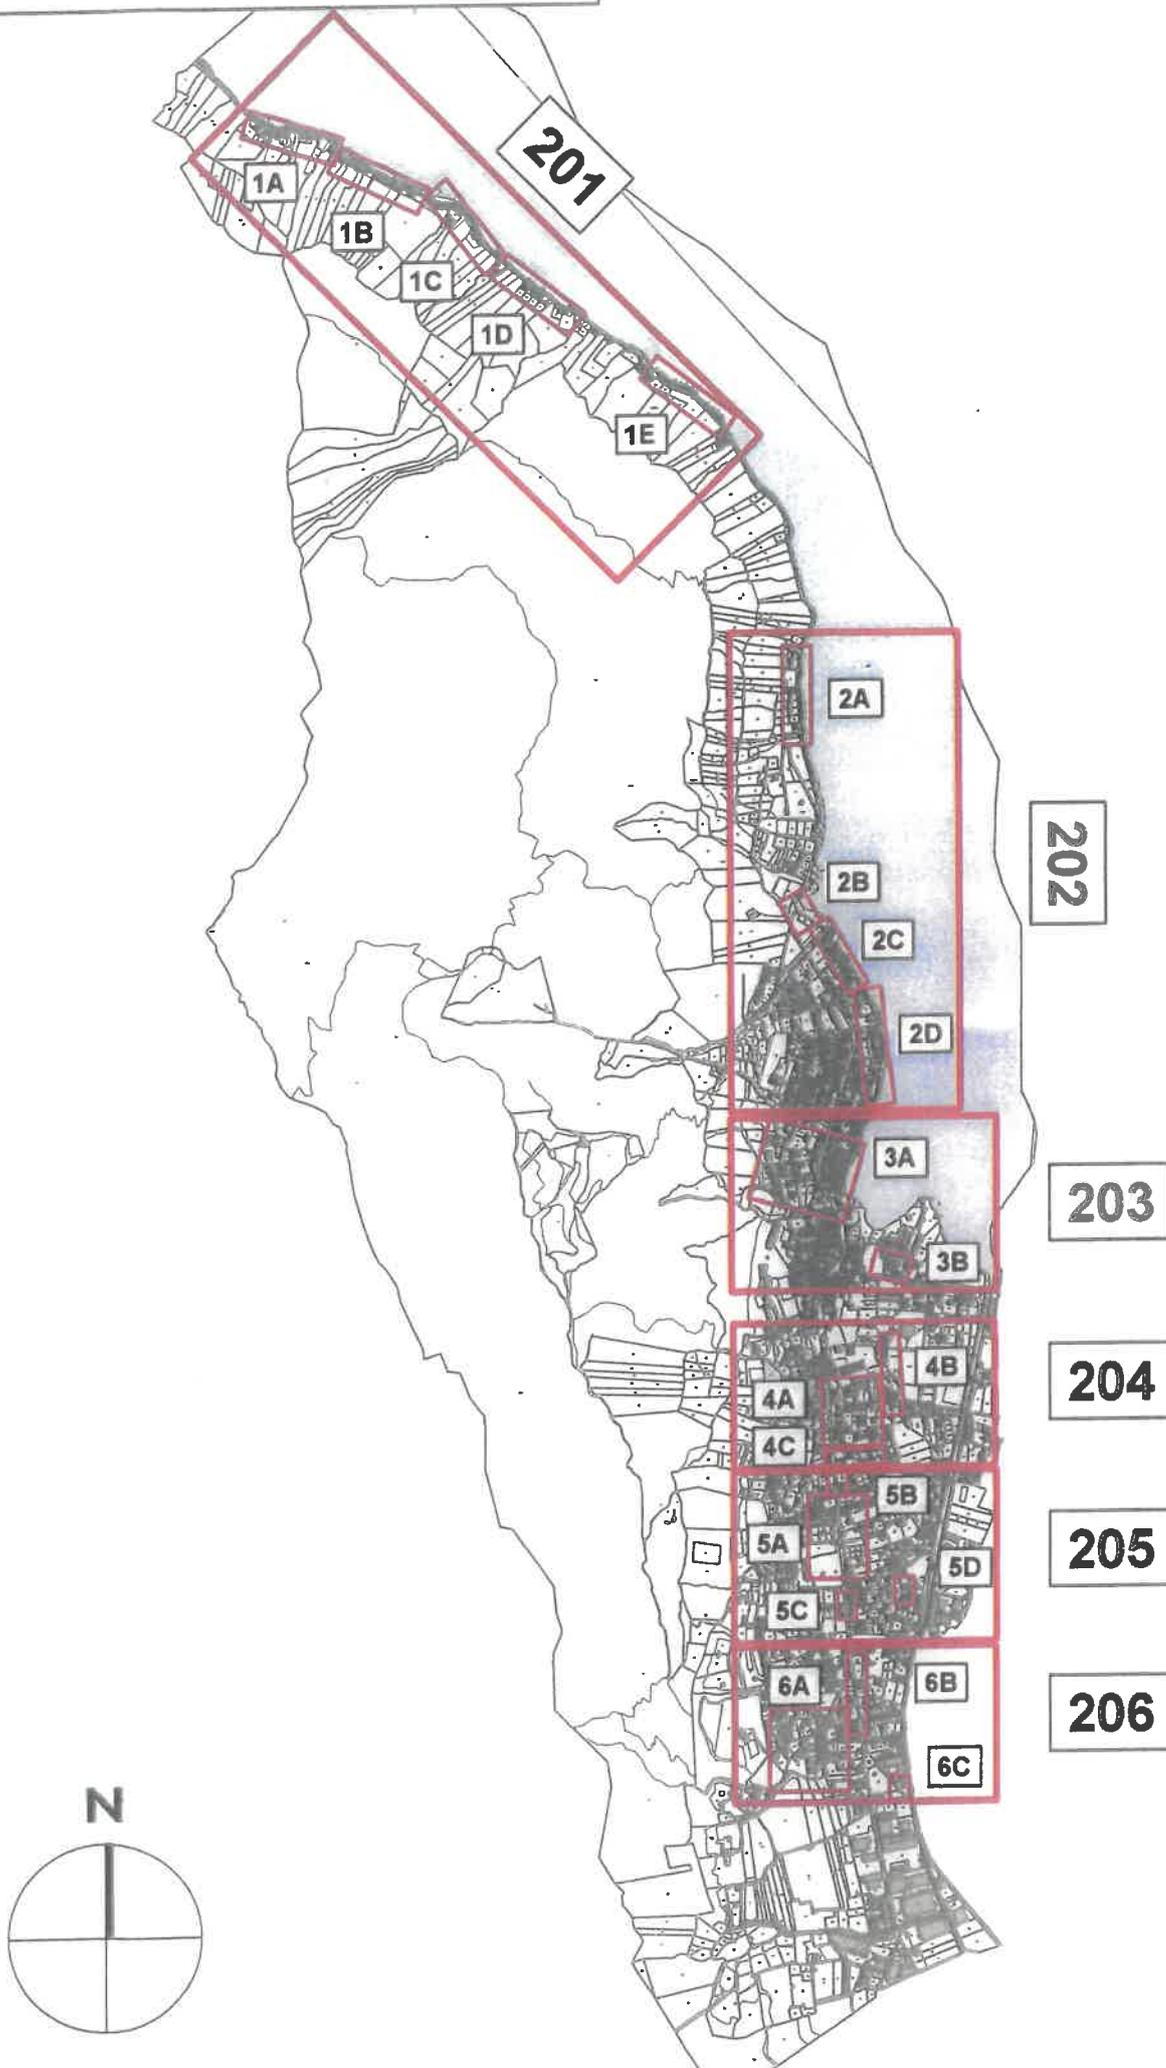

PLANIMETRIA ZONE DI INTERVENTO  
SCALA 1:2000

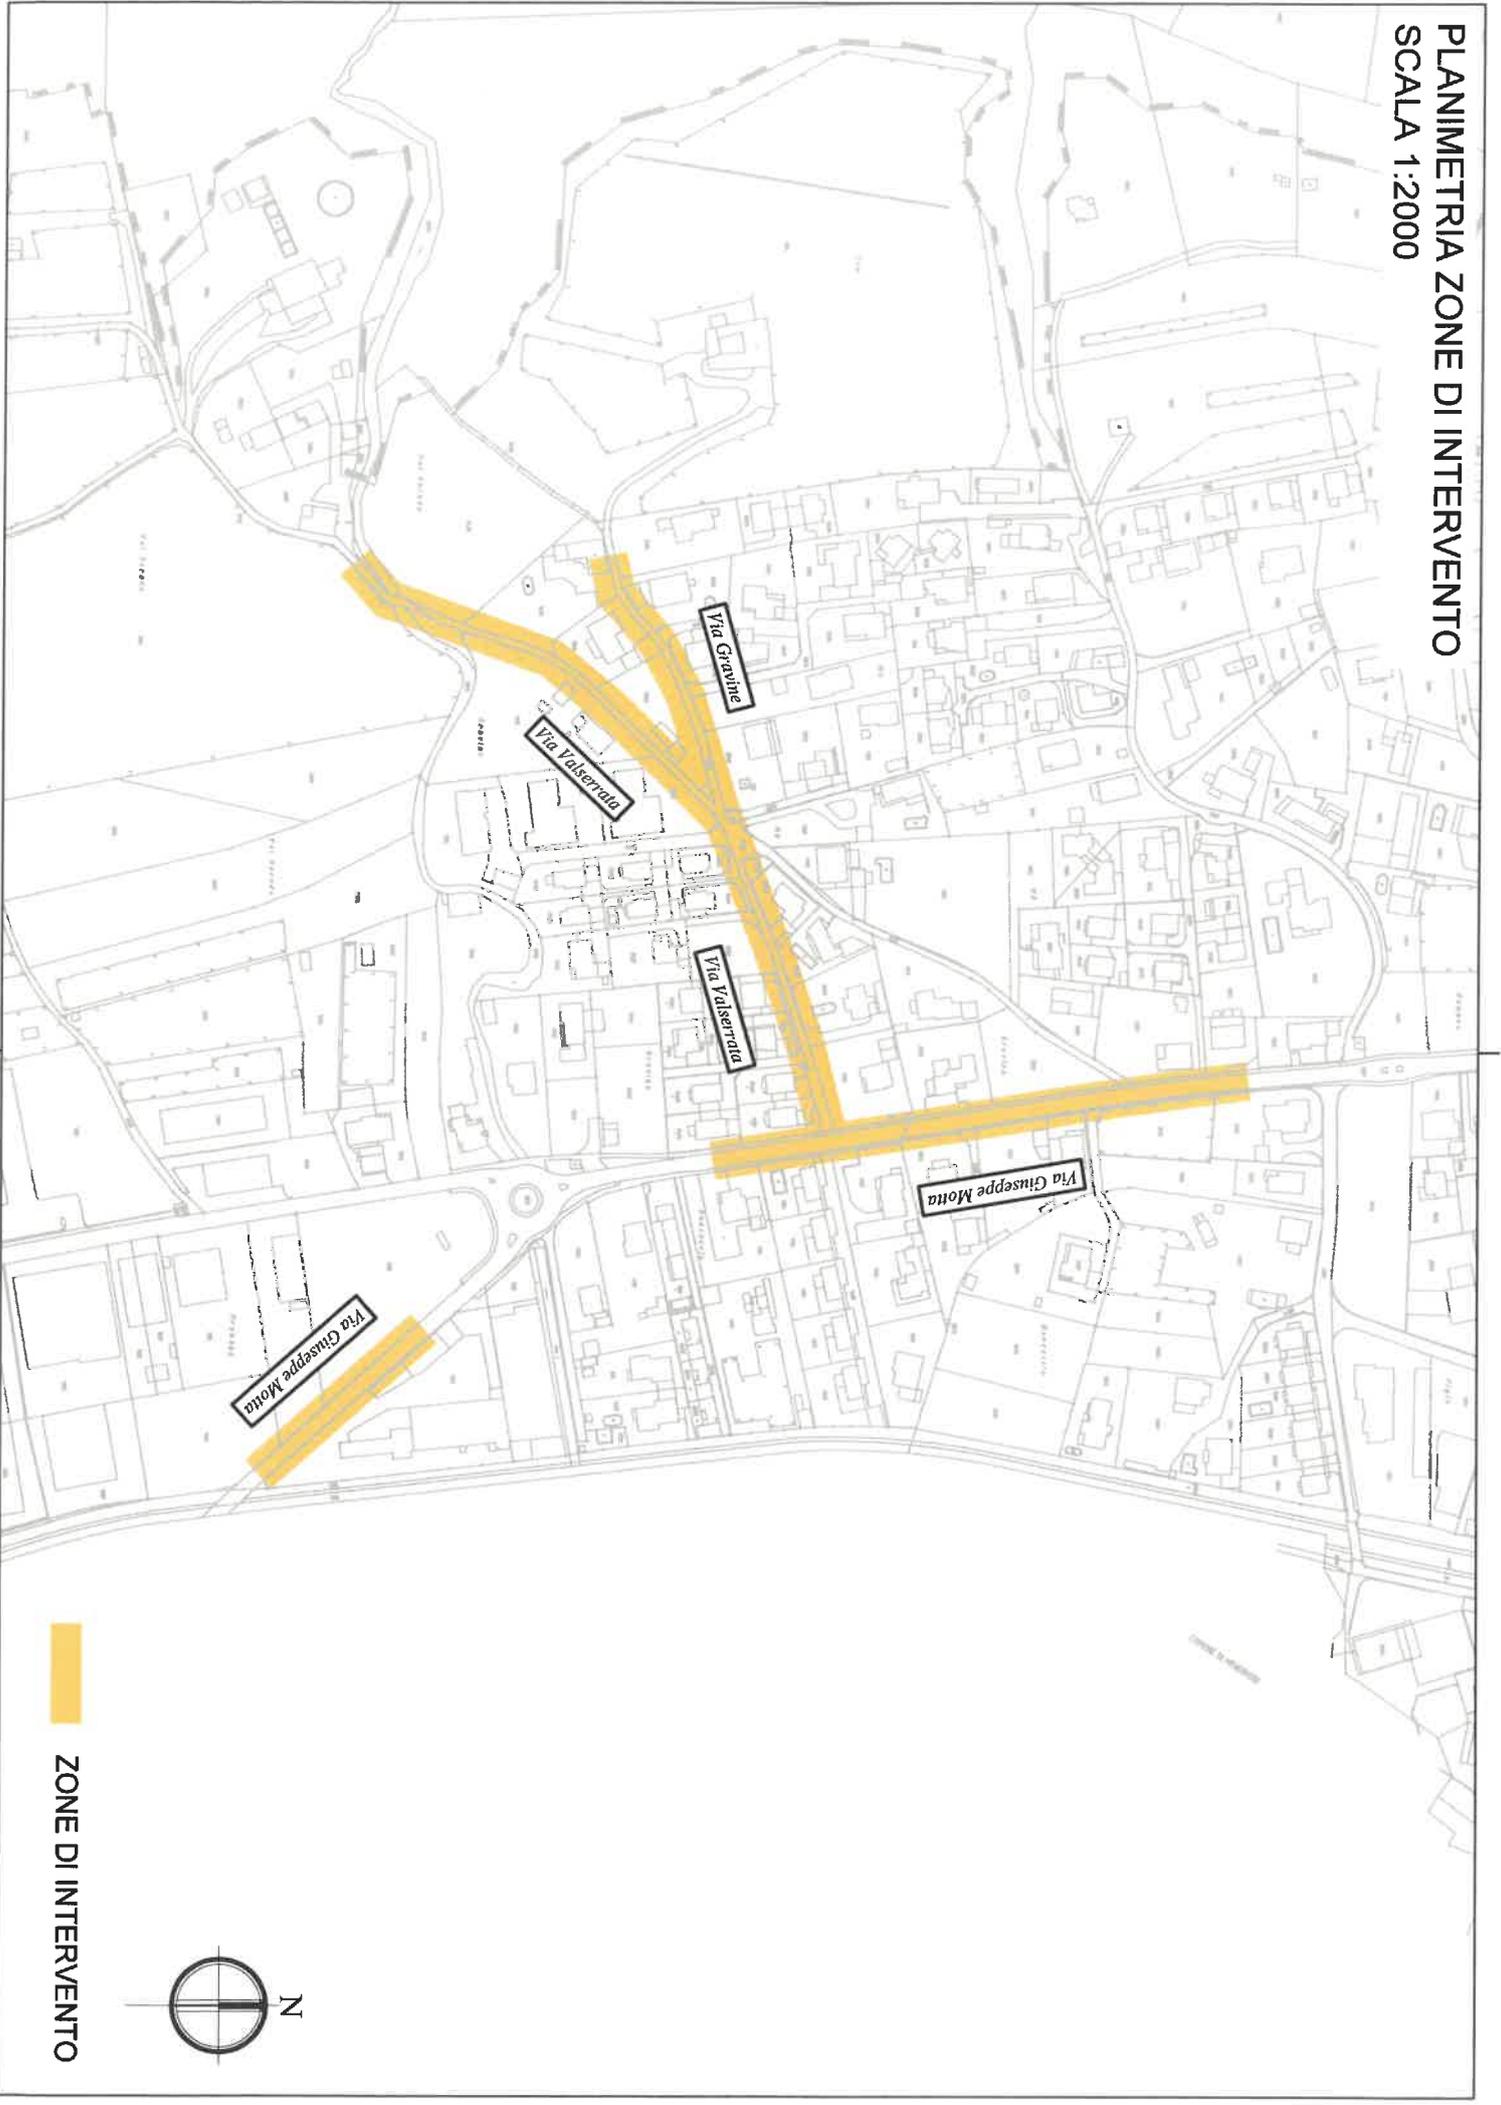

ZONE DI INTERVENTO

