


Nuovo Pontile Piazza Ponte / MAPP. 248		
DOMANDA DI COSTRUZIONE	SCALA	TAVOLA
13.04.2018	1:200	1 di 3
PROGETTISTA Ufficio Tecnico Comunale, Riva San Vitale Repubblica e Canton Ticino	ISTANTE Municipio Riva San Vitale	

APPROVATO
INCARTO N°
21.488.2010
COMUNE - RIVA S. VITALE

- = Costruzioni
- = Demolizioni
- = Nuovi platani
- = Platani da abbattere
- = Platani sani
- A. = Imbarcazioni a riva da rimuovere
- C. = Attracchi temporanei
- = panchine

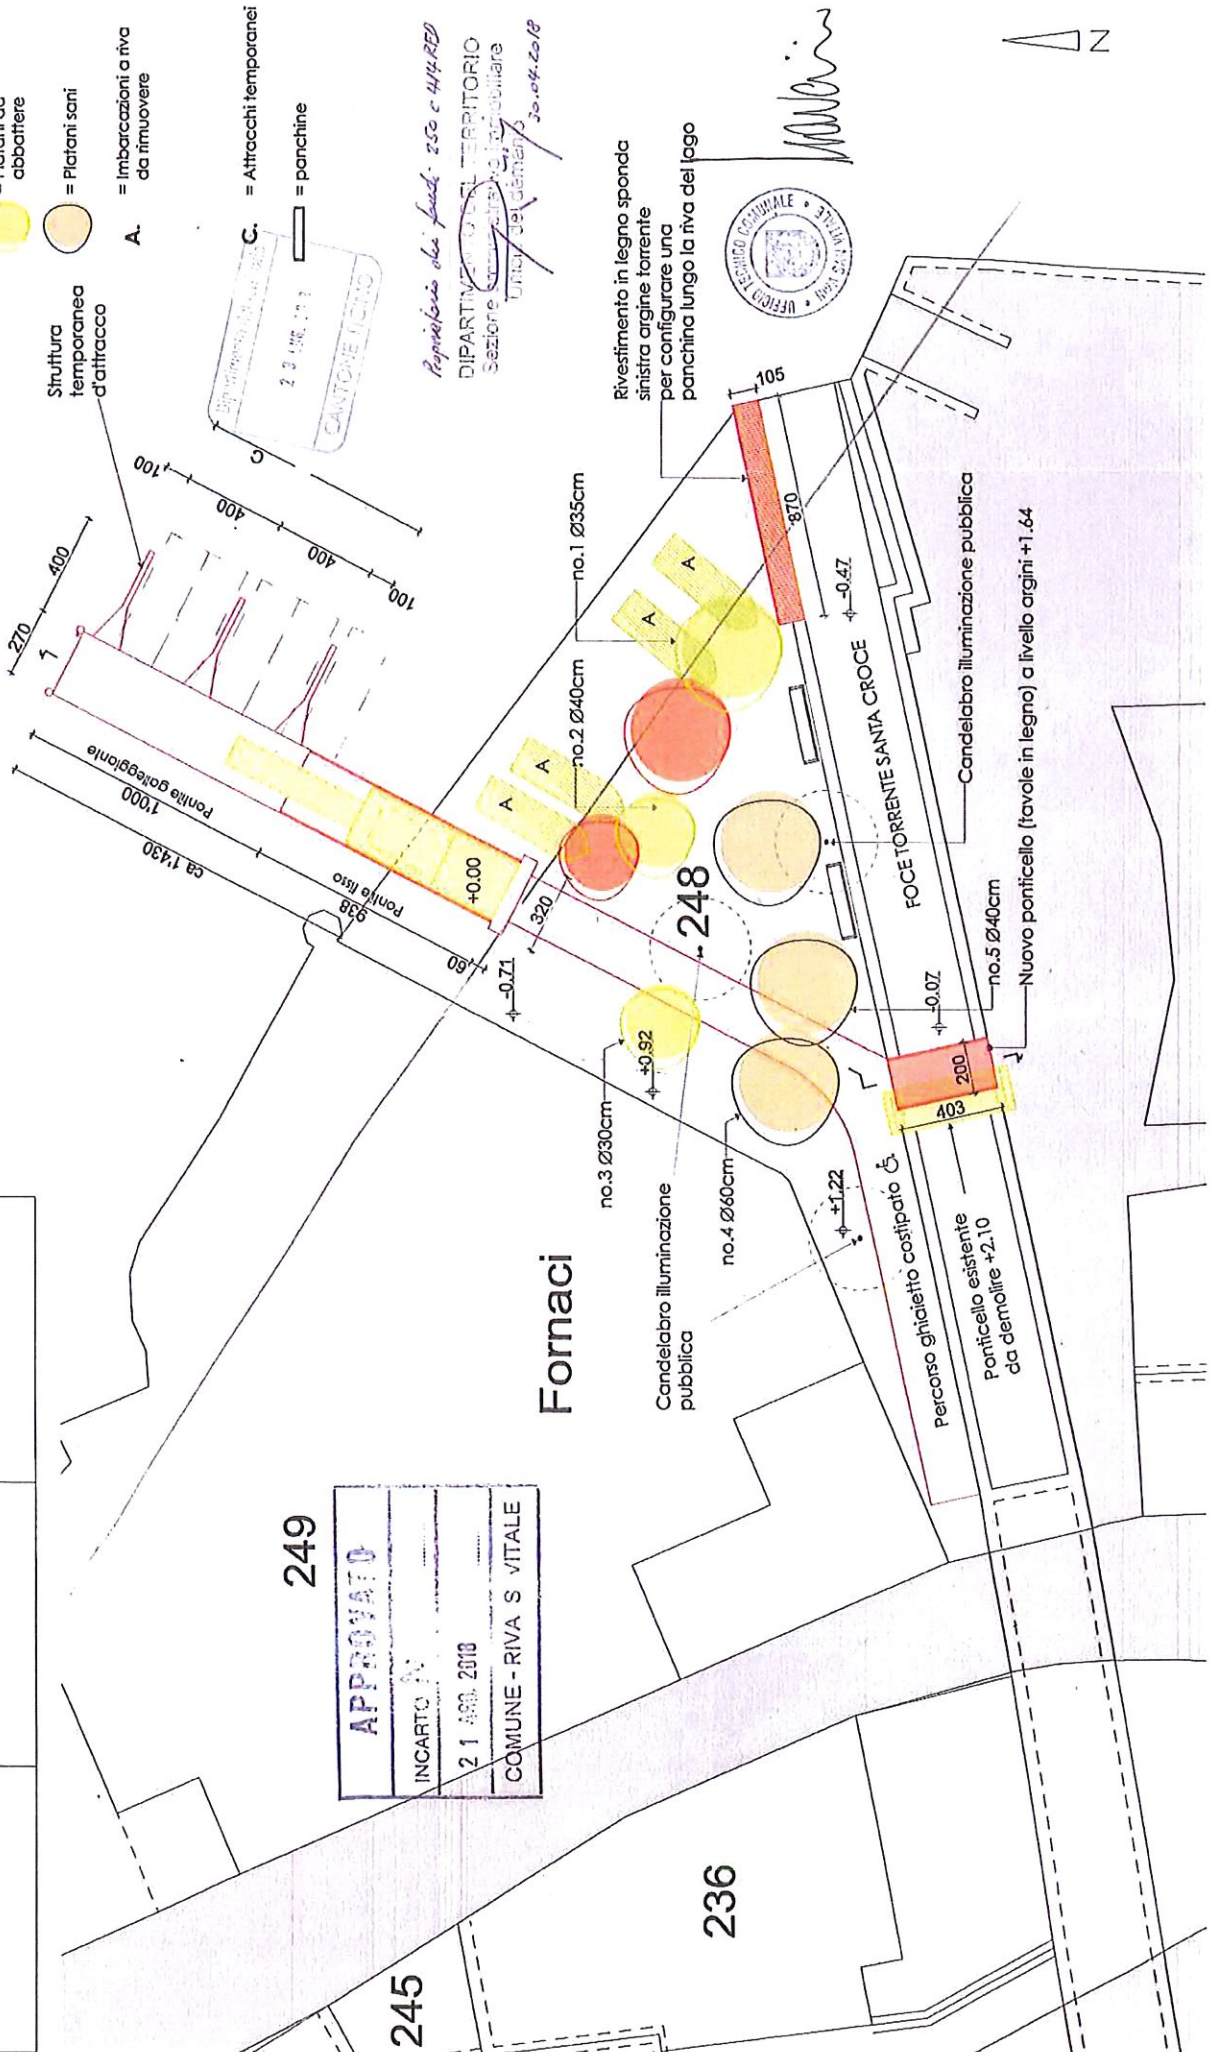

Nuovo Pontile Piazza Ponte / MAPP. 248

DOMANDA DI COSTRUZIONE Visualizzazione	SCALA	DATA	TAVOLA
PROGETTISTA Ufficio Tecnico Comunale, Riva San Vitale	1:200	13.04.2018	3 di 3
PROPRIETARIO Comune Riva San Vitale Repubblica e Canton Ticino	Istante Municipio Riva San Vitale 23.05.2018 CANTONE TICINO		

APPROVATO
INCARTO
21 AGO 2018
COMUNE - RIVA S. VITALE

